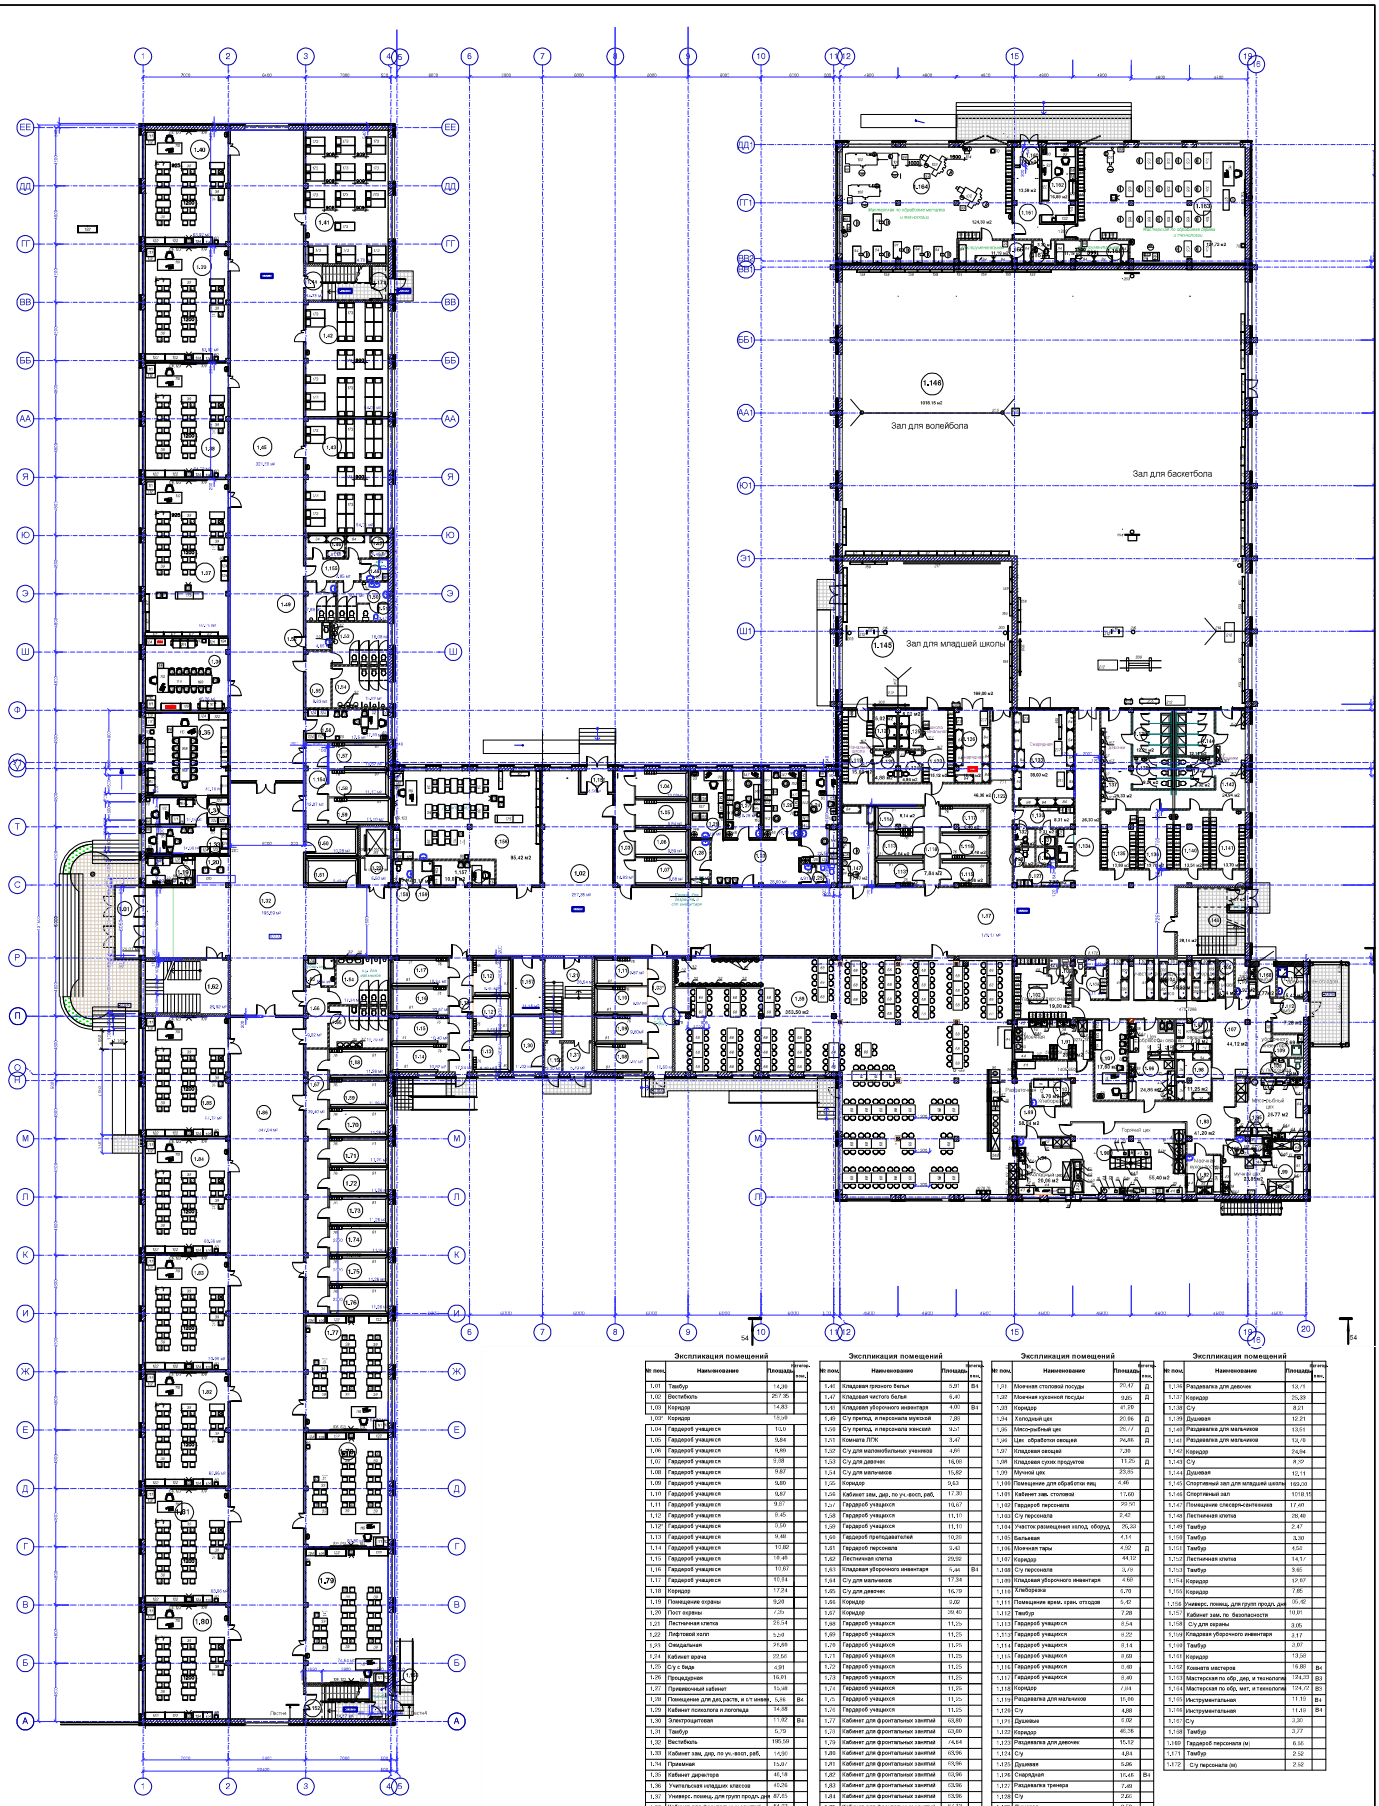

Экспликация помещений

№ пом.	Наименование	Площадь	Категор. пом.
1,01	Тамбур	14,28	
1,02	Вестибюль	257,36	
1,03	Коридор	14,83	
1,07	Коридор	13,98	
1,04	Гардероб учащихся	13,0	
1,05	Гардероб учащихся	9,84	
1,06	Гардероб учащихся	9,86	
1,07	Гардероб учащихся	9,88	
1,08	Гардероб учащихся	9,87	
1,09	Гардероб учащихся	9,80	
1,10	Гардероб учащихся	9,87	
1,11	Гардероб учащихся	9,87	
1,12	Гардероб учащихся	9,45	
1,13	Гардероб учащихся	9,00	
1,13	Гардероб учащихся	9,48	
1,14	Гардероб учащихся	10,82	
1,15	Гардероб учащихся	10,49	
1,16	Гардероб учащихся	10,81	
1,17	Гардероб учащихся	10,14	
1,18	Коридор	17,24	
1,19	Помещение охраны	9,20	
1,20	Пост охраны	7,39	
1,21	Лестничная клетка	26,14	
1,22	Личный клуб	5,28	
1,23	Ожидальная	24,88	
1,24	Кабинет врача	22,56	
1,25	Су с душ	4,91	
1,26	Процедурная	16,91	
1,27	Прививочный кабинет	13,38	
1,28	Помещение для дез.раств. и ст инвен.	5,46	В4
1,29	Кабинет психолога и логопеда	34,88	
1,30	Электрощитовая	11,80	В4
1,31	Тамбур	5,79	
1,32	Вестибюль	196,58	
1,33	Кабинет зам. дир. по уч.-восп. раб.	14,90	
1,34	Приемная	15,87	
1,35	Кабинет директора	42,14	
1,36	Учительская младших классов	61,25	
1,37	Универс. помещ. для групп продл. дня	87,45	
1,38	Кабинет для фронтальных занятий	84,32	
1,39	Кабинет для фронтальных занятий	62,02	
1,40	Кабинет для фронтальных занятий	63,62	
1,41	Спальня-игровая	74,78	
1,42	Спальня-игровая	84,31	
1,43	Спальня-игровая	83,32	
1,44	Лестничная клетка	14,75	
1,45	Рекреация	321,10	

Экспликация помещений

№ пом.	Наименование	Площадь	Категор. пом.
1,46	Кладовая грязного белья	5,21	В1
1,47	Кладовая чистого белья	6,41	
1,48	Кладовая уборочного инвентаря	4,00	В1
1,49	Су прачки, и персонала мужской	7,81	
1,50	Су прачки, и персонала женские	9,21	
1,51	Комната ЛГН	3,47	
1,52	Су для маломобильных учеников	4,90	
1,53	Су для девочек	16,00	
1,54	Су для мальчиков	15,82	
1,55	Коридор	9,63	
1,56	Кабинет зам. дир. по уч.-восп. раб.	17,30	
1,57	Гардероб учащихся	16,67	
1,58	Гардероб учащихся	11,10	
1,59	Гардероб учащихся	11,10	
1,60	Гардероб преподавателей	10,20	
1,61	Гардероб персонала	9,43	
1,62	Лестничная клетка	29,92	
1,63	Кладовая уборочного инвентаря	5,44	В1
1,64	Су для мальчиков	17,34	
1,65	Су для девочек	16,70	
1,66	Коридор	9,66	
1,67	Коридор	39,40	
1,68	Гардероб учащихся	11,25	
1,69	Гардероб учащихся	11,25	
1,70	Гардероб учащихся	11,25	
1,71	Гардероб учащихся	11,25	
1,72	Гардероб учащихся	11,25	
1,73	Гардероб учащихся	11,25	
1,74	Гардероб учащихся	11,25	
1,75	Гардероб учащихся	11,25	
1,76	Гардероб учащихся	11,25	
1,77	Кабинет для фронтальных занятий	63,80	
1,78	Кабинет для фронтальных занятий	63,80	
1,79	Кабинет для фронтальных занятий	74,64	
1,80	Кабинет для фронтальных занятий	63,96	
1,81	Кабинет для фронтальных занятий	63,96	
1,82	Кабинет для фронтальных занятий	63,96	
1,83	Кабинет для фронтальных занятий	63,96	
1,84	Кабинет для фронтальных занятий	63,96	
1,85	Кабинет для фронтальных занятий	67,12	
1,86	Рекреация	341,48	
1,87	Вестибюль	179,17	
1,88	Обеденный зал	383,98	
1,89	Раздаточная	58,84	Д
1,90	Горячий цех	55,40	Д

Экспликация помещений

№ пом.	Наименование	Площадь	Категор. пом.
1,91	Моечная столовой посуды	31,97	Д
1,92	Моечная кухонной посуды	9,85	Д
1,93	Коридор	41,39	
1,94	Холодный цех	20,86	Д
1,95	Мясо-рыбный цех	20,77	Д
1,96	Цех обработки овощей	24,86	Д
1,97	Кладовая овощей	7,39	
1,98	Кладовая сухих продуктов	11,25	Д
1,99	Мучной цех	23,85	
1,100	Помещение для обработки яиц	4,46	
1,101	Кабинет зав. столовой	17,60	
1,102	Гардероб персонала	22,10	
1,103	Су персонала	2,42	
1,104	Участок разнесения холод. обеда	35,03	
1,105	Бельевая	4,14	
1,106	Моечная тары	4,32	Д
1,107	Коридор	44,12	
1,108	Су персонала	3,19	
1,109	Кладовая уборочного инвентаря	4,60	
1,110	Хлеборезка	6,70	
1,111	Помещение врем. хран. отходов	5,47	
1,112	Тамбур	7,28	
1,113	Гардероб учащихся	8,54	
1,113	Гардероб учащихся	9,22	
1,114	Гардероб учащихся	8,14	
1,115	Гардероб учащихся	8,60	
1,116	Гардероб учащихся	8,60	
1,117	Гардероб учащихся	8,40	
1,118	Коридор	7,84	
1,119	Раздевалка для мальчиков	17,49	
1,120	Су	4,28	
1,121	Душевая	6,88	
1,122	Коридор	46,38	
1,123	Раздевалка для девочек	15,12	
1,124	Су	4,84	
1,125	Душевая	5,26	
1,126	Снаряжение	15,48	В4
1,127	Раздевалка тренера	7,49	
1,128	Су	2,22	
1,129	Душевая	2,50	
1,130	Раздевалка тренера	3,21	
1,131	Душевая	3,21	
1,132	Су	2,40	
1,133	Снаряжение	16,18	В4
1,134	Коридор	26,28	
1,135	Раздевалка для девочек	13,98	

Экспликация помещений

№ пом.	Наименование	Площадь	Категор. пом.
1,136	Раздевалка для девочек	12,11	
1,137	Коридор	25,28	
1,138	Су	8,21	
1,139	Душевая	12,21	
1,140	Раздевалка для мальчиков	13,51	
1,141	Раздевалка для мальчиков	12,18	
1,142	Коридор	24,94	
1,143	Су	9,97	
1,144	Душевая	12,11	
1,145	Спортивный зал для младшей школы	189,20	
1,146	Спортивный зал	1098,19	
1,147	Помещение слесаря-сантехника	17,40	
1,148	Лестничная клетка	28,48	
1,149	Тамбур	2,47	
1,150	Тамбур	3,30	
1,151	Тамбур	4,50	
1,152	Лестничная клетка	14,17	
1,153	Тамбур	3,85	
1,154	Коридор	17,87	
1,155	Коридор	7,85	
1,156	Универс. помещ. для групп продл. дня	95,92	
1,157	Кабинет зам. по безопасности	10,01	
1,158	Су для охраны	3,05	
1,159	Кладовая уборочного инвентаря	2,17	
1,160	Тамбур	2,07	
1,161	Коридор	13,38	
1,162	Комната мастеров	19,88	В4
1,163	Мастерская по обр. дер. и технологии	124,23	В3
1,164	Мастерская по обр. мет. и технологии	124,17	В3
1,165	Инструментальная	11,10	В4
1,166	Инструментальная	11,10	В4
1,167	Су	2,20	
1,168	Тамбур	2,77	
1,169	Гардероб персонала (м)	6,66	
1,171	Тамбур	2,52	
1,172	Су персонала (м)	2,52	

Условные обозначения:

трап канализационный (Ду = 100 мм) для отвода стоков;
подача горячего водоснабжения Ду 15 мм;
подача холодного водоснабжения Ду 15 мм;
отвод стоков в канализацию через трубопровод Ду 50 мм;

- зонт вентиляционный
поз.64б,м: вытяжка - 2000 м³/ ч, приток - 1000 м³/ ч;
поз.64а: вытяжка - 1200 м³/ ч, приток - 800 м³/ ч;
поз.64в: вытяжка- 400 м³/ ч;
поз.64г: вытяжка- 500 м³/ ч;
поз.64д: вытяжка- 1500 м³/ ч, приток - 900 м³/ ч;
Моечные ванны (одногнездовые, двухгнездовые и трёхгнездовые): вытяжка - по 120 м³/ ч от каждого гнезда. Моечная столовой посуды предусмотреть вытяжной зонт над посудомоечной машиной размером 800х800 мм, на высоте (низ зонта) - 2100 мм. Вытяжка - 500 м³/ ч. Коэффициент одновременности работы - 0,3. Низ всех вентиляционных зонтов расположен на высоте: h=2100 мм, диаметр по расчётам ОВ.

- штепсельная розетка 220В;
- пост - рабочее место;
- точка подключения электроэнерги
- местный отсос от кожухов кругов объем удаляемого воздуха 250 м ку диаметр по расчётам ООВ.

Изм.	Кол.уч.	Лист	N док.	Подп.	Дата
ГИП	Логинова Н.				
Разработал	Левенстам				
Норм. контр.	Левенстам				

2.3.12.13.266- 16- ИОС 6

"Строительство общеобразовательной школы в микрорайоне №8 г.Евпатория "

Общеобразовательная школа

Стадия	Лист	Листов
П	1	

План расстановки технологического оборудования на отм. 0,000. М 1:200.

ООО "ИНСТИТУТ "КРЫМГИИНТИЗ"

Формат А1

Согласовано

Взам. инв. №

Подпись и дата