
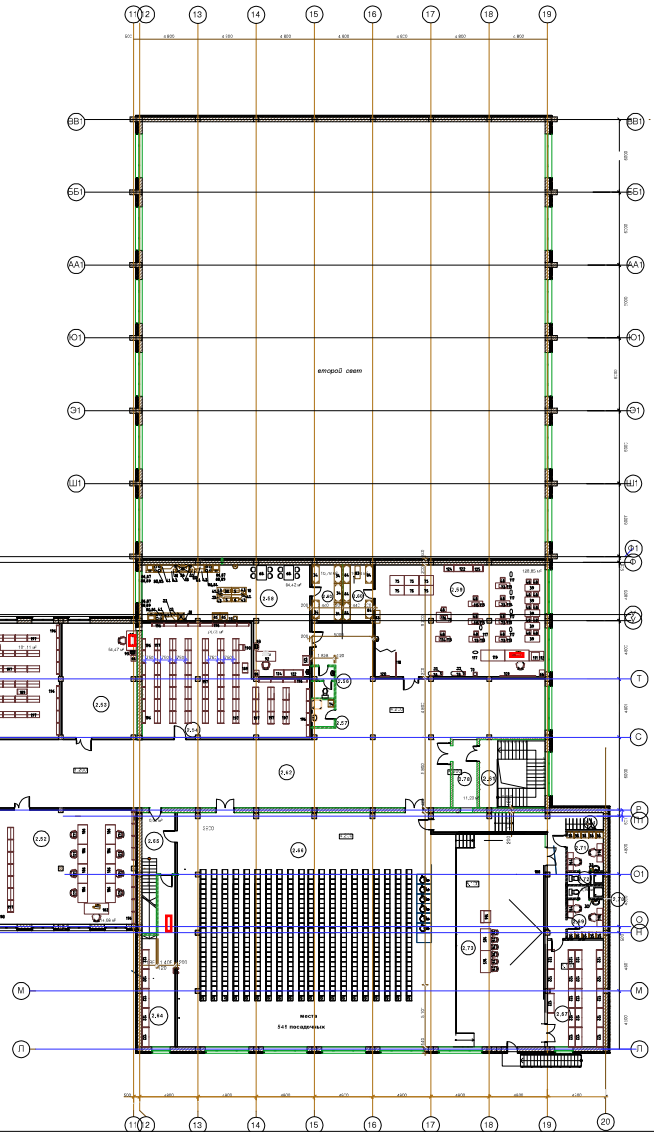


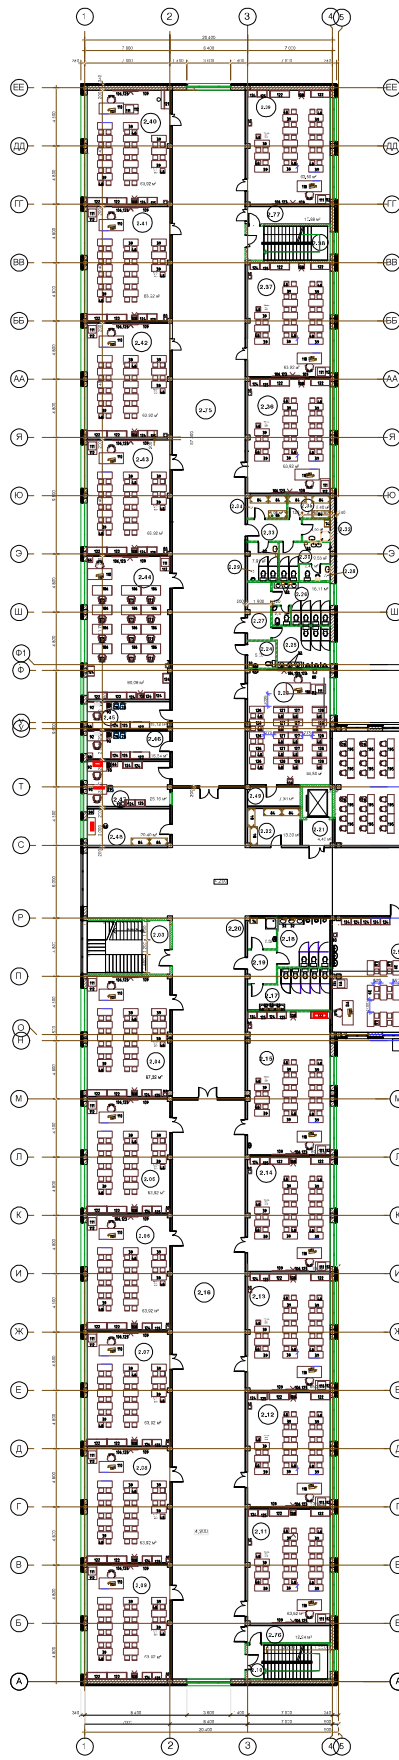

Экспликация помещений			
№ пом.	Наименование	Площадь	категор. пом.
2.01	Холл-рекреация	581,19	
2.02	Лестничная клетка	34,32	
2.03	Лестничная клетка	29,68	
2.04	Кабинет для фронтальных занятий	67,32	
2.05	Кабинет для фронтальных занятий	63,92	
2.06	Кабинет для фронтальных занятий	63,92	
2.07	Кабинет для фронтальных занятий	63,92	
2.08	Кабинет для фронтальных занятий	63,92	
2.09	Кабинет для фронтальных занятий	63,92	
2.10	Лестничная клетка	19,04	
2.11	Кабинет для фронтальных занятий	74,80	
2.12	Кабинет для фронтальных занятий	63,92	
2.13	Кабинет для фронтальных занятий	65,28	
2.14	Кабинет для фронтальных занятий	63,92	
2.15	Универс. помещ. для групп прод. дн.	80,18	
2.16	Рекреация	286,24	
2.17	С/у для девочек	19,91	
2.18	С/у для мальчиков	17,37	
2.19	Коридор	6,50	
2.20	Кладовая уборочного инвентаря	5,52	B4
2.21	Лифтовой холл	4,46	
2.22	Комната технического персонала	13,30	
2.23	Кабинет технического творчества	64,80	
2.24	С/у для маломобильных учеников	5,00	
2.25	С/у для мальчиков	14,91	
2.26	С/у для девочек	19,97	
2.27	Коридор	8,82	
2.28	Комната ЛГЖ	2,41	

Экспликация помещений			
№ пом.	Наименование	Площадь	категор. пом.
2.29	С/у для препод. и перс. мужской	7,90	
2.30	С/у для препод. и перс. женский	9,53	
2.31	Кладовая	14,45	
2.32	Кладовая уборочного инвентаря	4,00	
2.33	Коридор	7,51	B4
2.34	Кладовая помин. и энергосбер. ламп	5,34	B4
2.35	Кладовая помин. и энергосбер. ламп	6,40	
2.36	Кабинет для фронтальных занятий	63,92	
2.37	Кабинет для фронтальных занятий	63,92	
2.38	Лестничная клетка	19,04	
2.39	Универс. помещ. для групп прод. дн. для 2-4 классов	74,80	
2.40	Кабинет пения	63,92	
2.41	Кабинет для фронтальных занятий	63,92	
2.42	Кабинет для фронтальных занятий	63,92	
2.43	Кабинет для фронтальных занятий	74,80	
2.44	Методический кабинет с учительской	80,08	
2.45	Кабинет организ. внеклассной работы	19,25	
2.46	Кабинет зам. директора по админ. хозяйственной работе	21,64	
2.47	Бухгалтерия, касса	19,87	
2.48	Подсобное помещ. электрика	20,40	
2.49	Кладовая	7,38	
2.50	Фонд открытого доступа	110,31	
2.51	Читальный зал	172,74	
2.52	Общешкольный ресурсный центр	95,95	
2.53	Общешкольный технический центр с серверной	78,36	
2.54	Фонд закрытого хранения книг и учебных фильмов	78,36	

Экспликация помещений			
№ пом.	Наименование	Площадь	категор. пом.
2.55	Комната труда, моделирования и техник. изобретения, искусства и природы	100,74	
2.56	Санузел	4,36	
2.57	Кладовая уборочного инвентаря	6,74	
2.58	Кабинет кулинарии	65,767	
2.59	Мастерская по обработке ткани	98,05	
2.60	Кладовая	7,96	
2.61	Лестничная клетка	29,74	
2.62	Рекреация	250,17	
2.63	Лестничная клетка	2,63	
2.64	Кладовая костюмов и декорации	31,85	
2.65	Тамбур	1,93	
2.66	Зрительный зал	449,5	
2.67	Кладовая костюмов и декораций	65,96	
2.68	Коридор	14,69	
2.69	Артистическая мальчиков	12,09	
2.70	С/у для мальчиков	1,28	
2.71	Артистическая девочек	16,20	
2.72	С/у для девочек	1,40	
2.73	Сцена	87,52	
2.74	Лестница	1,40	
2.75	Рекреация	343,4	
2.76	Зона безоп. для маломоб. учеников	10,84	
2.77	Зона безоп. для маломоб. учеников	10,84	
2.78	Зона безоп. для маломоб. учеников	10,84	
2.79	Лифтовая шахта	11,20	
	Общая площадь помещений	4758,16	

Условные обозначения:

- тротт канализационный (Ду = 100 мм) для отвода стоков.
- подача горячей водоснабжения Ду 15 мм;
- подача холодного водоснабжения Ду 15 мм;
- отвод стоков в канализацию через трубопровод Ду 50 мм;
- зона вентилируемая;
- Нормы Вентиляции - выписка - по 100 м² в кв.кажд. этаж;
- Коэффициент обдуваемости работы - 0,3. На всех вентилируемых зонах
- расстояние на высоте не менее 100 мм, диаметр на расчете 0,8.

- ▲ - шпательная разводка 220В;
- ⊕ - пост - рабочее место;
- ⊕ - точка подключения электроэнергии;
- ⊕ - местный отсос от каждой группы;
- ⊕ - объем удаленного воздуха 250 м³ /ч;
- ⊕ - диаметр на расчете 0,08.

3.2.10.13.260-16- ИОС 6				
"Строительство общеобразовательной школы в микрорайоне № 6 в г. Елабуга"				
Иск.	Инж.пр.	Инж.пр.	Подп.	Дата
Гип	Лазаренко	Лазаренко		
Разработка	Лазаренко	Лазаренко		
Инженер	Лазаренко	Лазаренко		
Общеобразовательная школа				
Лист 1 из 2				
Лист 2 из 2				
